


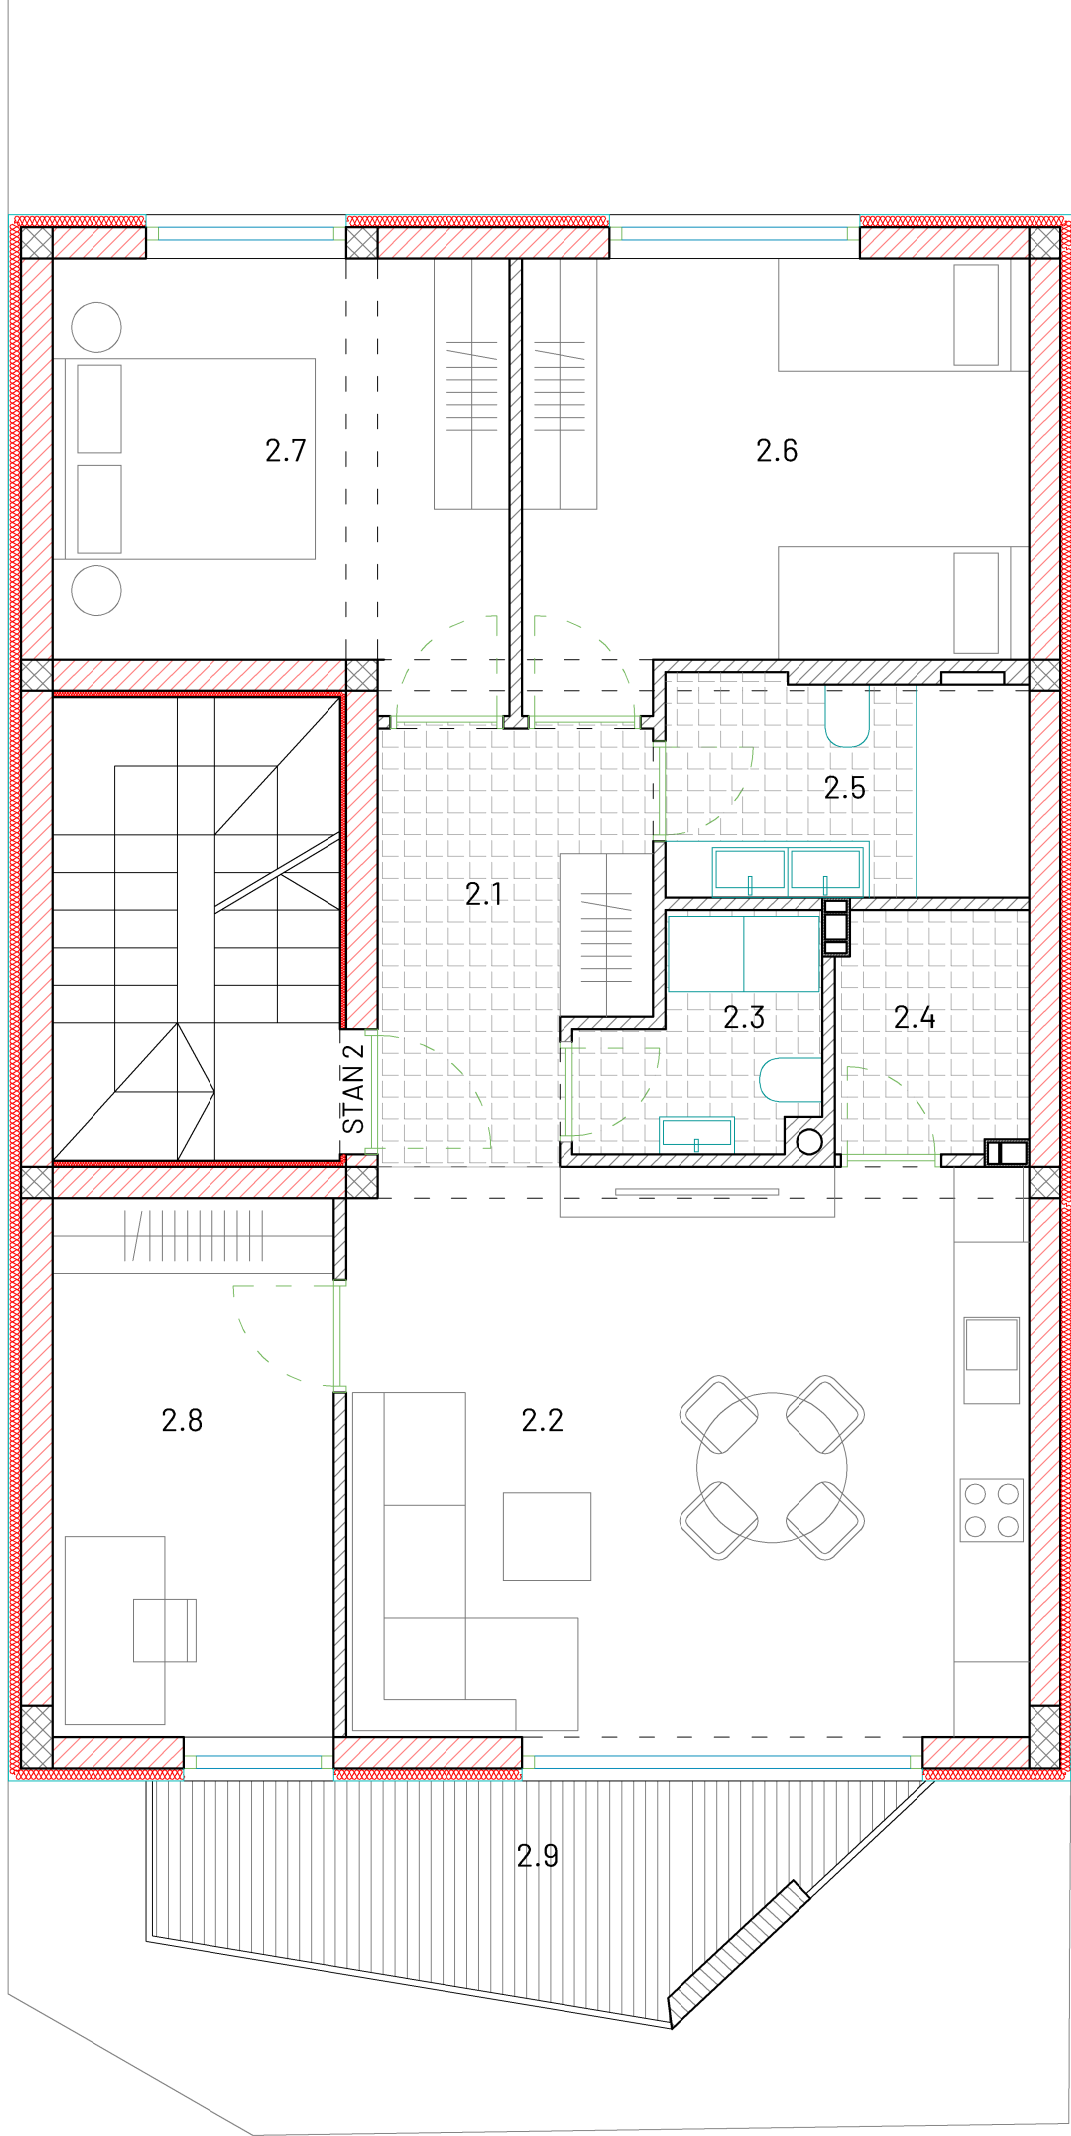

NETTO POVRŠINA			
PRIZEMLJE - STAN 2			
BROJ	PROSTORIJA	ZAVRŠNI SLOJ PODA	POVRŠINA
2.1	HODNIK	KER. PLOČ. / PARKET	6,80
2.2	BORAVAK / KUHINJA	PARKET	25,21
2.3	WC	KERAMIČKE PLOČICE	3,09
2.4	OSTAVA	KERAMIČKE PLOČICE	2,93
2.5	KUPAONICA	KERAMIČKE PLOČICE	5,02
2.6	SPAVAĆA SOBA	PARKET	13,43
2.7	SPAVAĆA SOBA	PARKET	12,15
2.8	RADNA SOBA	PARKET	9,67
2.9	BALKON	KERAMIČKE PLOČICE	8,61
UKUPNO			86,91
0.2	STUBIŠTE	KERAMIČKE PLOČICE	8,60